


441802005007GB00307用地平面图

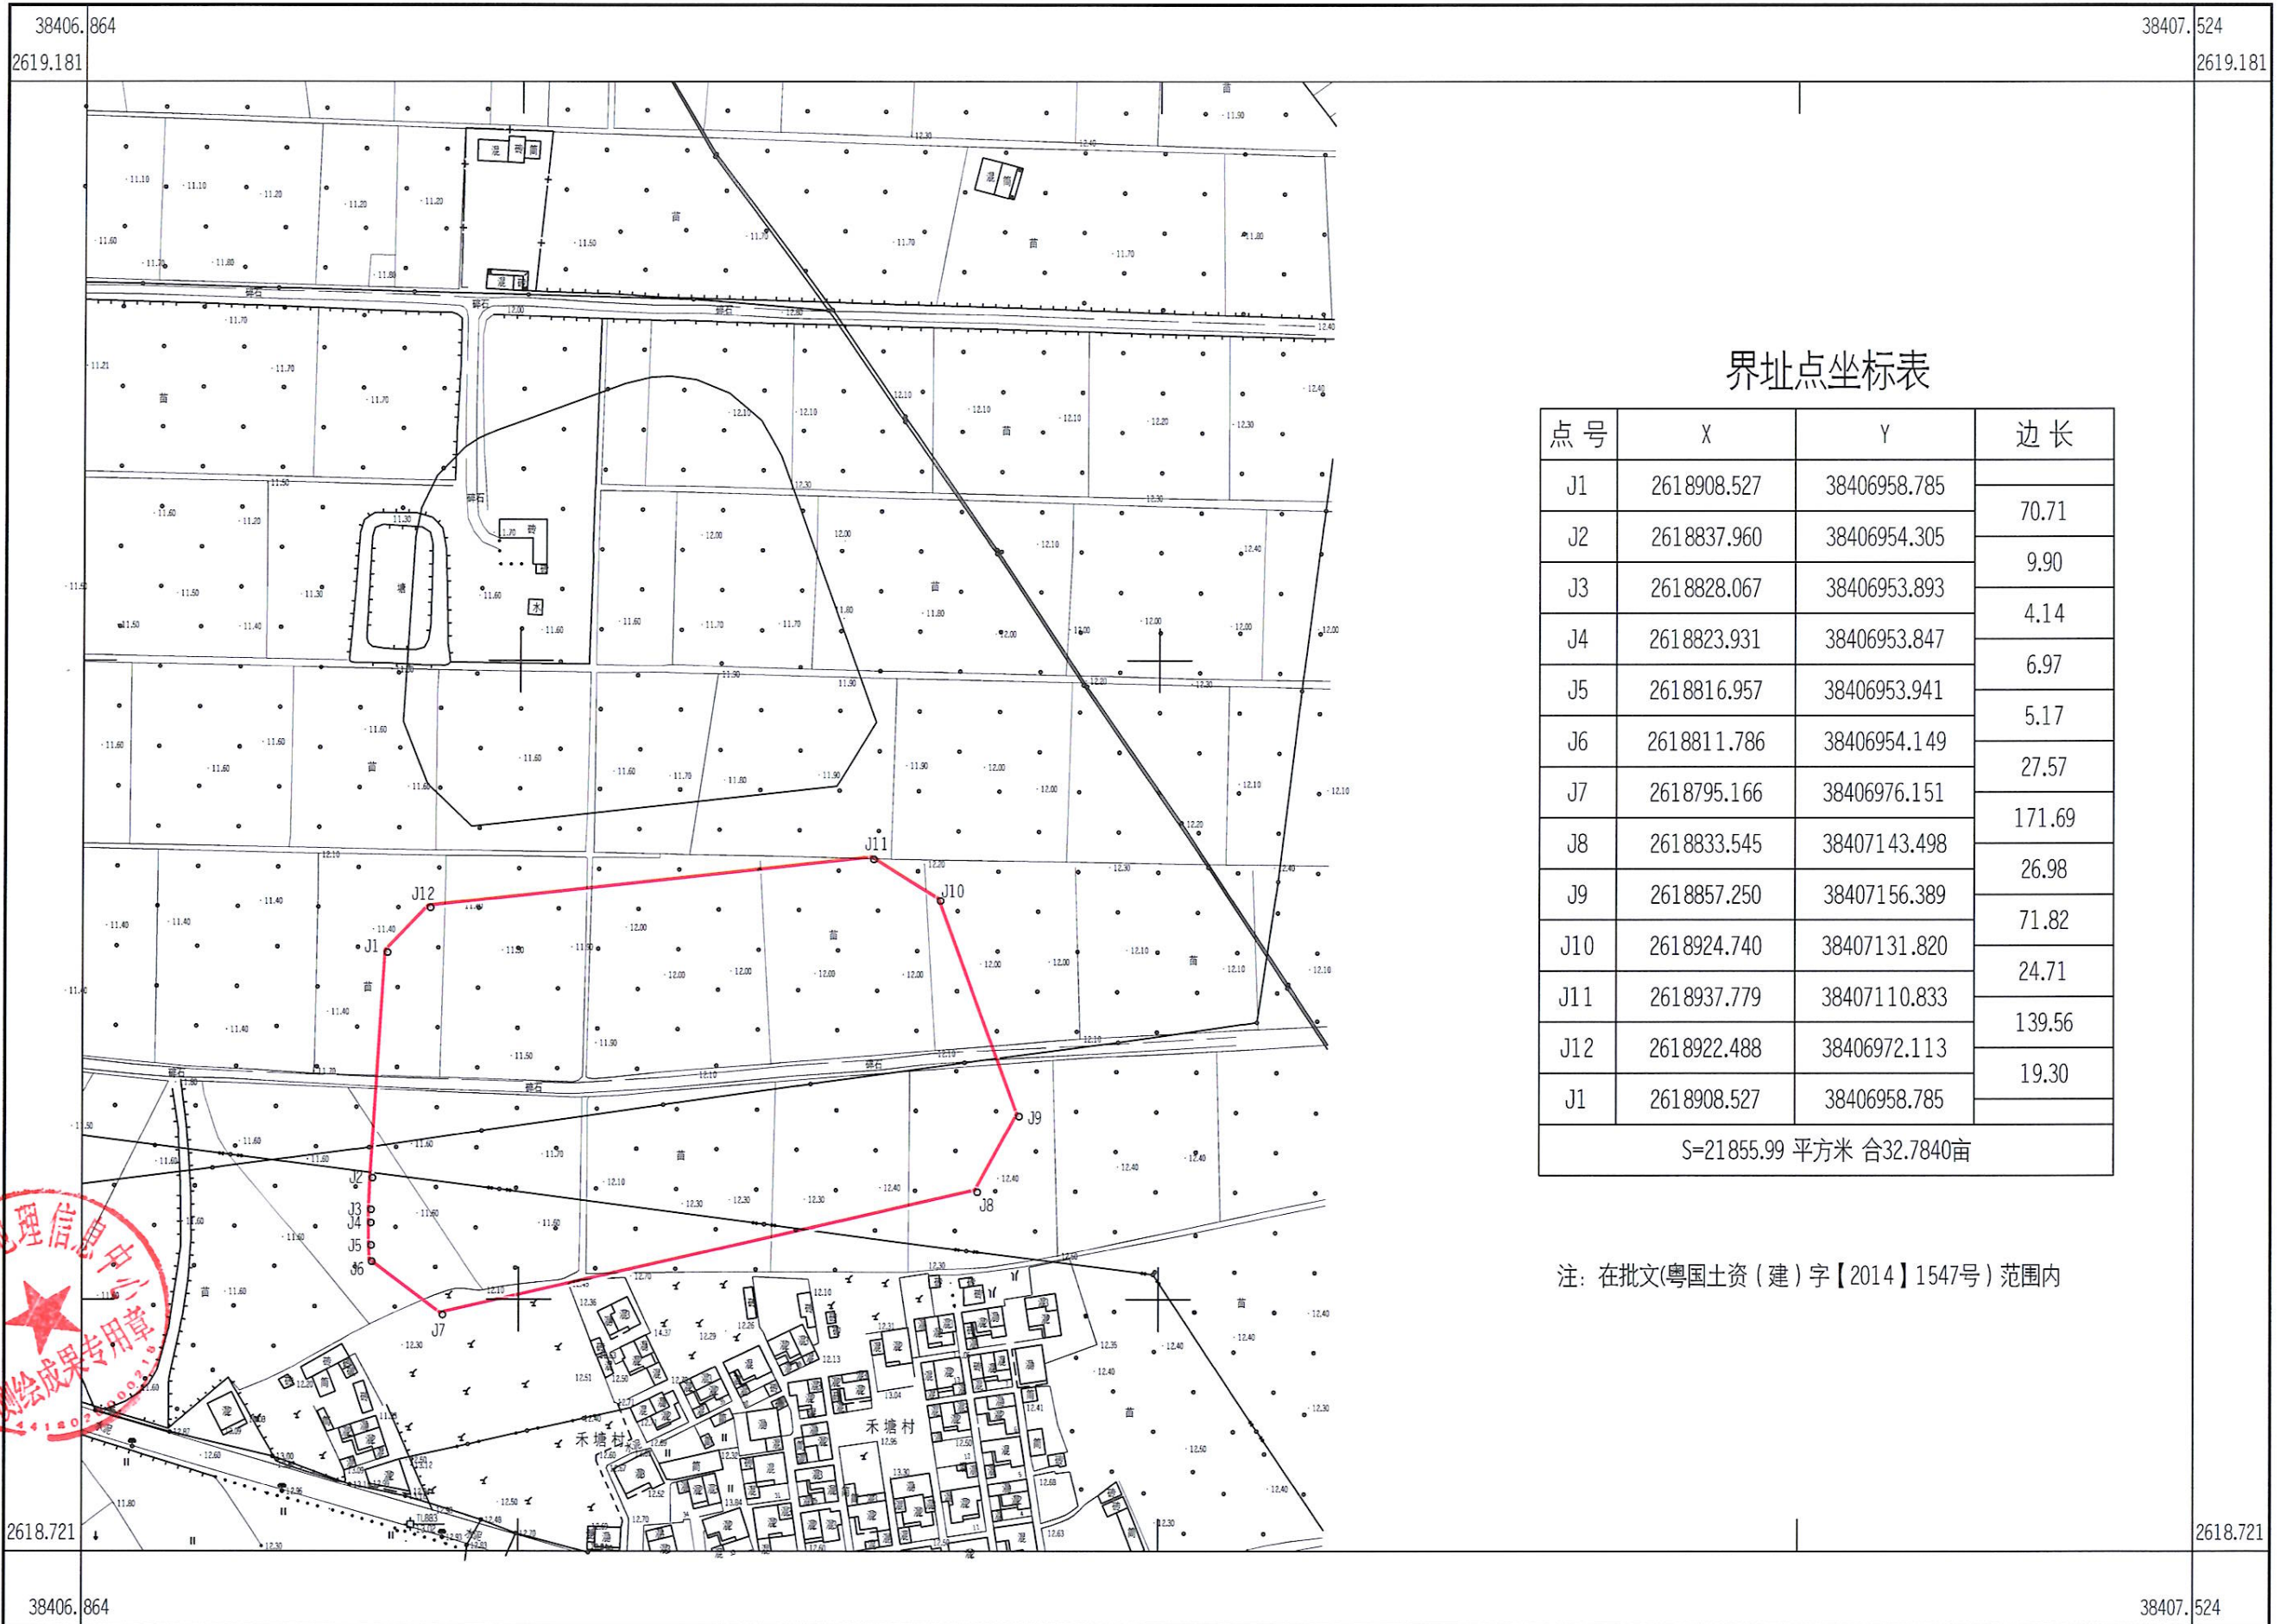


界址点坐标表

点号	X	Y	边长
J1	2618908.527	38406958.785	70.71
J2	2618837.960	38406954.305	
J3	2618828.067	38406953.893	9.90
J4	2618823.931	38406953.847	4.14
J5	2618816.957	38406953.941	6.97
J6	2618811.786	38406954.149	5.17
J7	2618795.166	38406976.151	27.57
J8	2618833.545	38407143.498	171.69
J9	2618857.250	38407156.389	26.98
J10	2618924.740	38407131.820	71.82
J11	2618937.779	38407110.833	24.71
J12	2618922.488	38406972.113	139.56
J1	2618908.527	38406958.785	19.30
S=21855.99 平方米 合32.7840亩			

注：在批文(粤国土资(建)字【2014】1547号)范围内

清远市测绘地理信息中心
测绘成果专用章


441802005007GB00308用地平面图

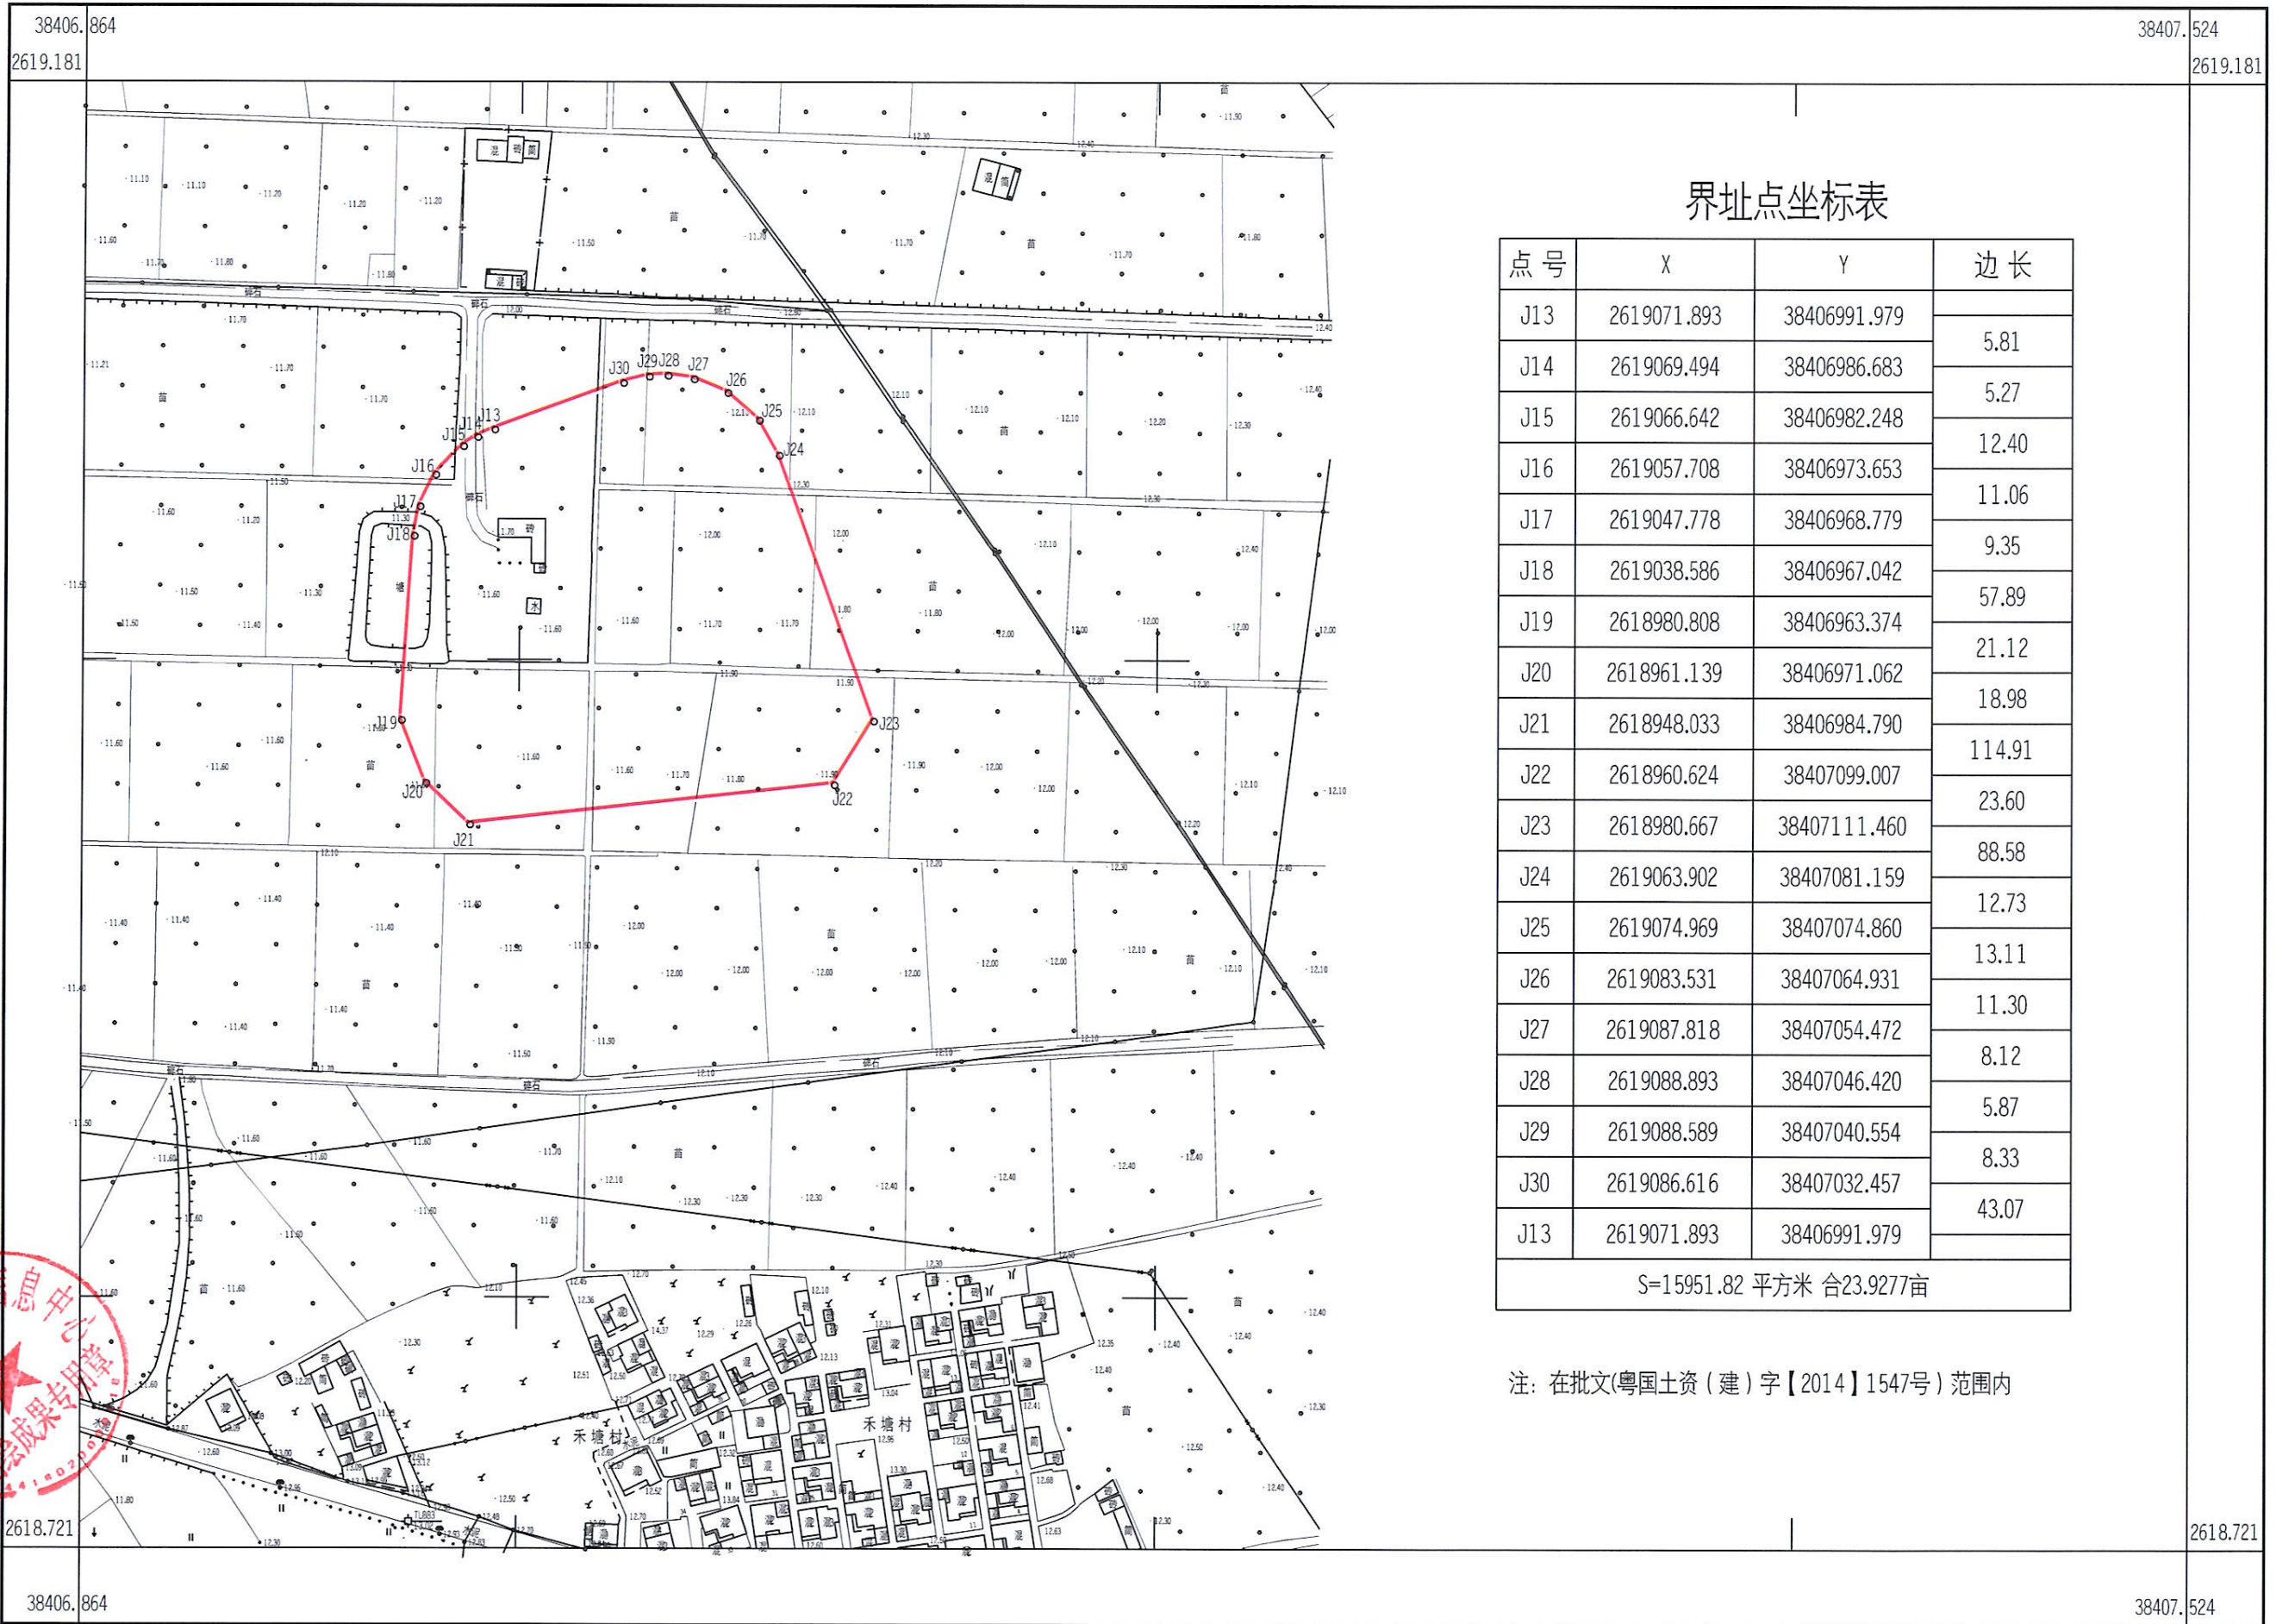


界址点坐标表

点号	X	Y	边长
J13	2619071.893	38406991.979	5.81
J14	2619069.494	38406986.683	
J15	2619066.642	38406982.248	5.27
J16	2619057.708	38406973.653	12.40
J17	2619047.778	38406968.779	11.06
J18	2619038.586	38406967.042	9.35
J19	2618980.808	38406963.374	57.89
J20	2618961.139	38406971.062	21.12
J21	2618948.033	38406984.790	18.98
J22	2618960.624	38407099.007	114.91
J23	2618980.667	38407111.460	23.60
J24	2619063.902	38407081.159	88.58
J25	2619074.969	38407074.860	12.73
J26	2619083.531	38407064.931	13.11
J27	2619087.818	38407054.472	11.30
J28	2619088.893	38407046.420	8.12
J29	2619088.589	38407040.554	5.87
J30	2619086.616	38407032.457	8.33
J13	2619071.893	38406991.979	43.07
S=15951.82 平方米 合23.9277亩			

注：在批文(粤国土资(建)字【2014】1547号)范围内

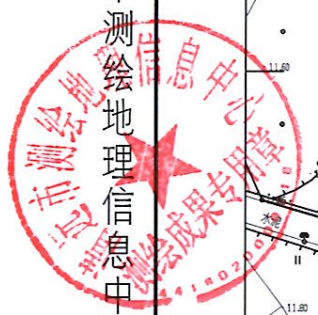清远市测绘地理信息中心


收回清远市平安路及连接线道路-1用地平面图

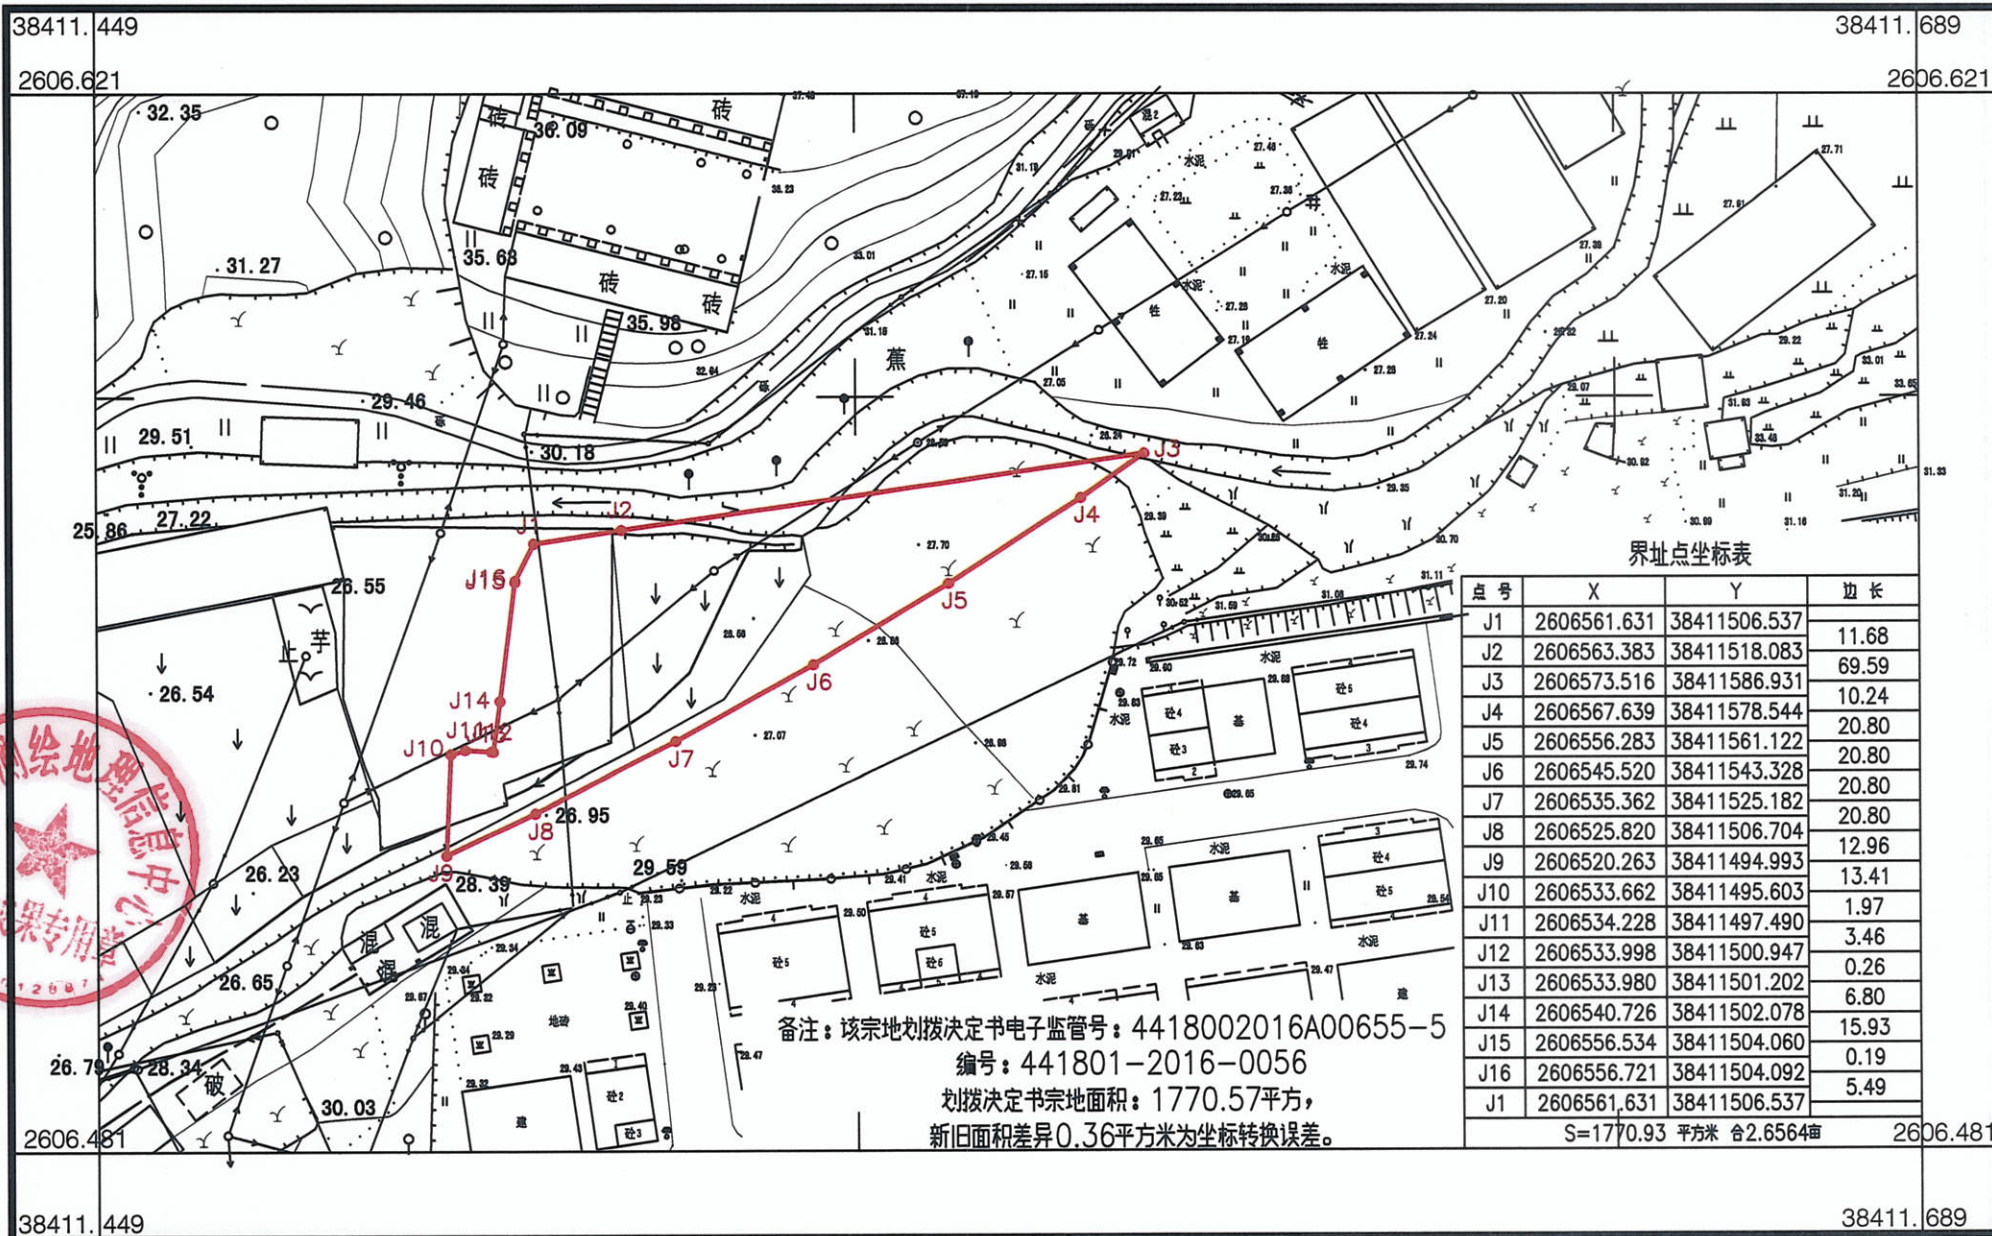

清远市测绘地理信息中心

2000国家大地坐标系
1985国家高程基准
2017年版图式
2023年7月数字化成图

1:1000

测量员：龙 聪
绘图员：杨贤辉
检查员：曹劲松