



441802008009GB00426号用地平面图

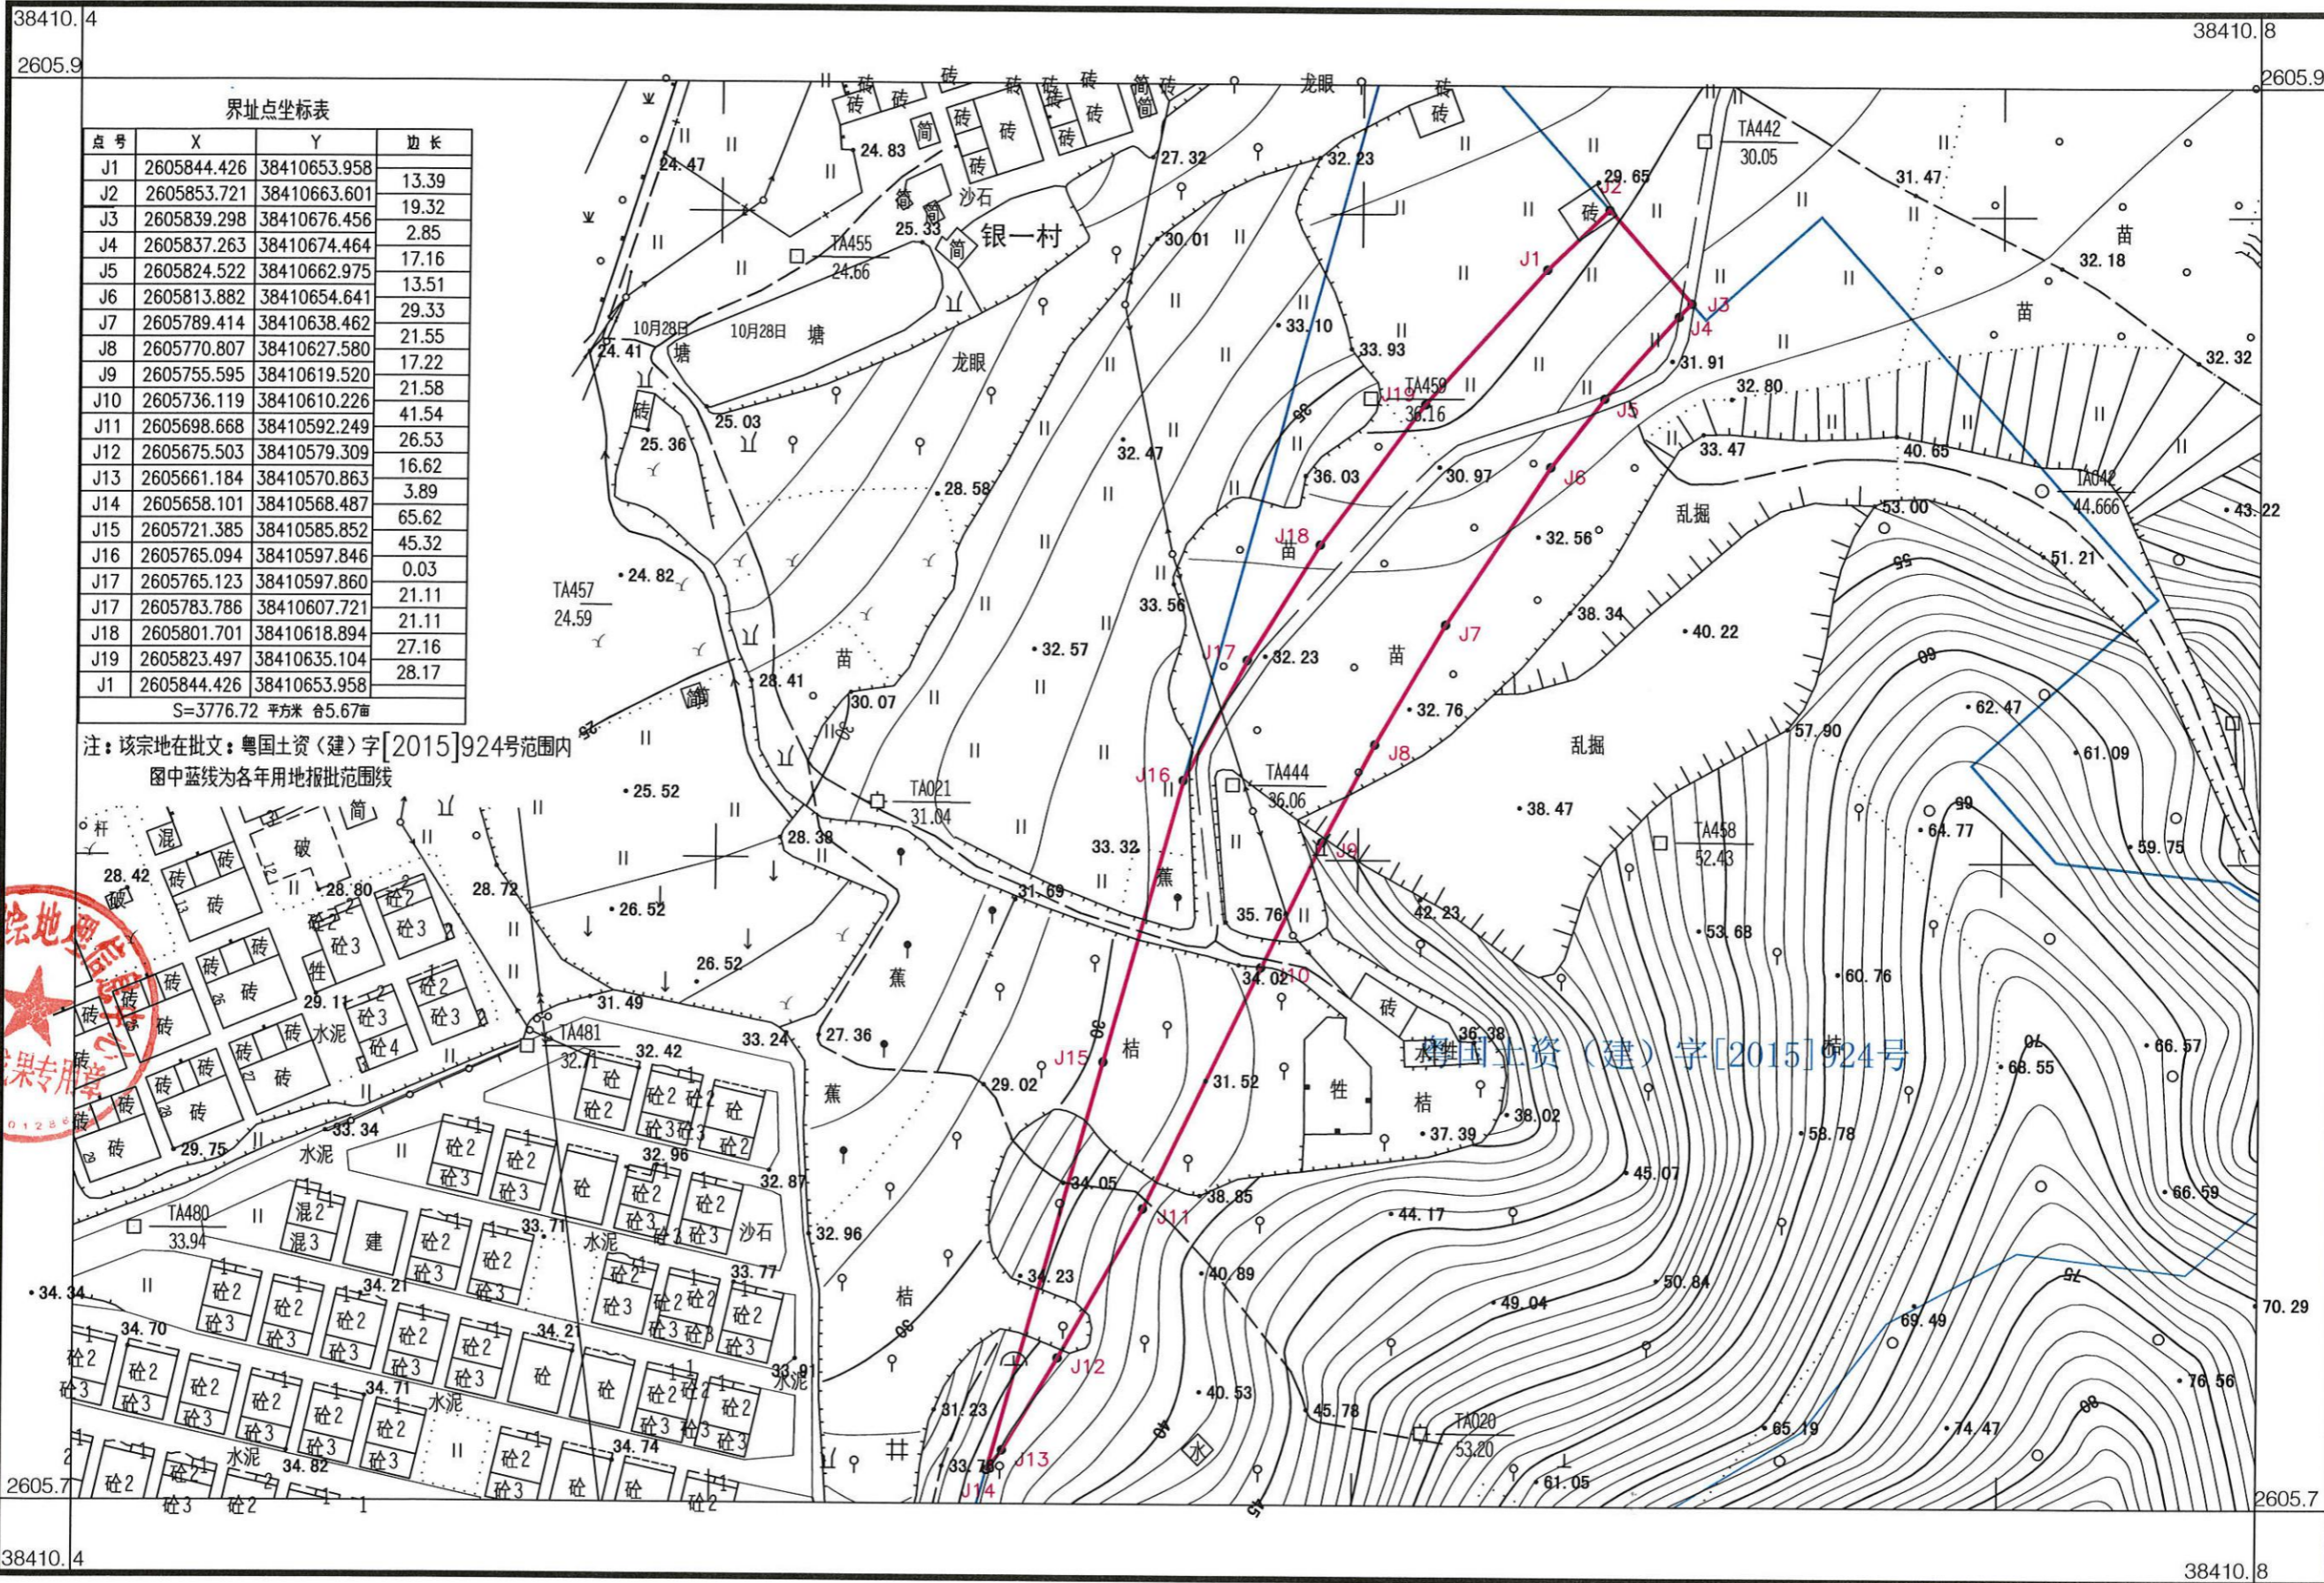

清远市测绘地理信息中心

2020年8月数字化成图
2000国家大地坐标系
1985国家高程基准
2017年版图式

1:1000

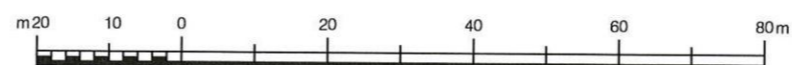

测量员：龙 聪
绘图员：周中莹
审核员：孔 明