


441802009001GB00400号用地平面图

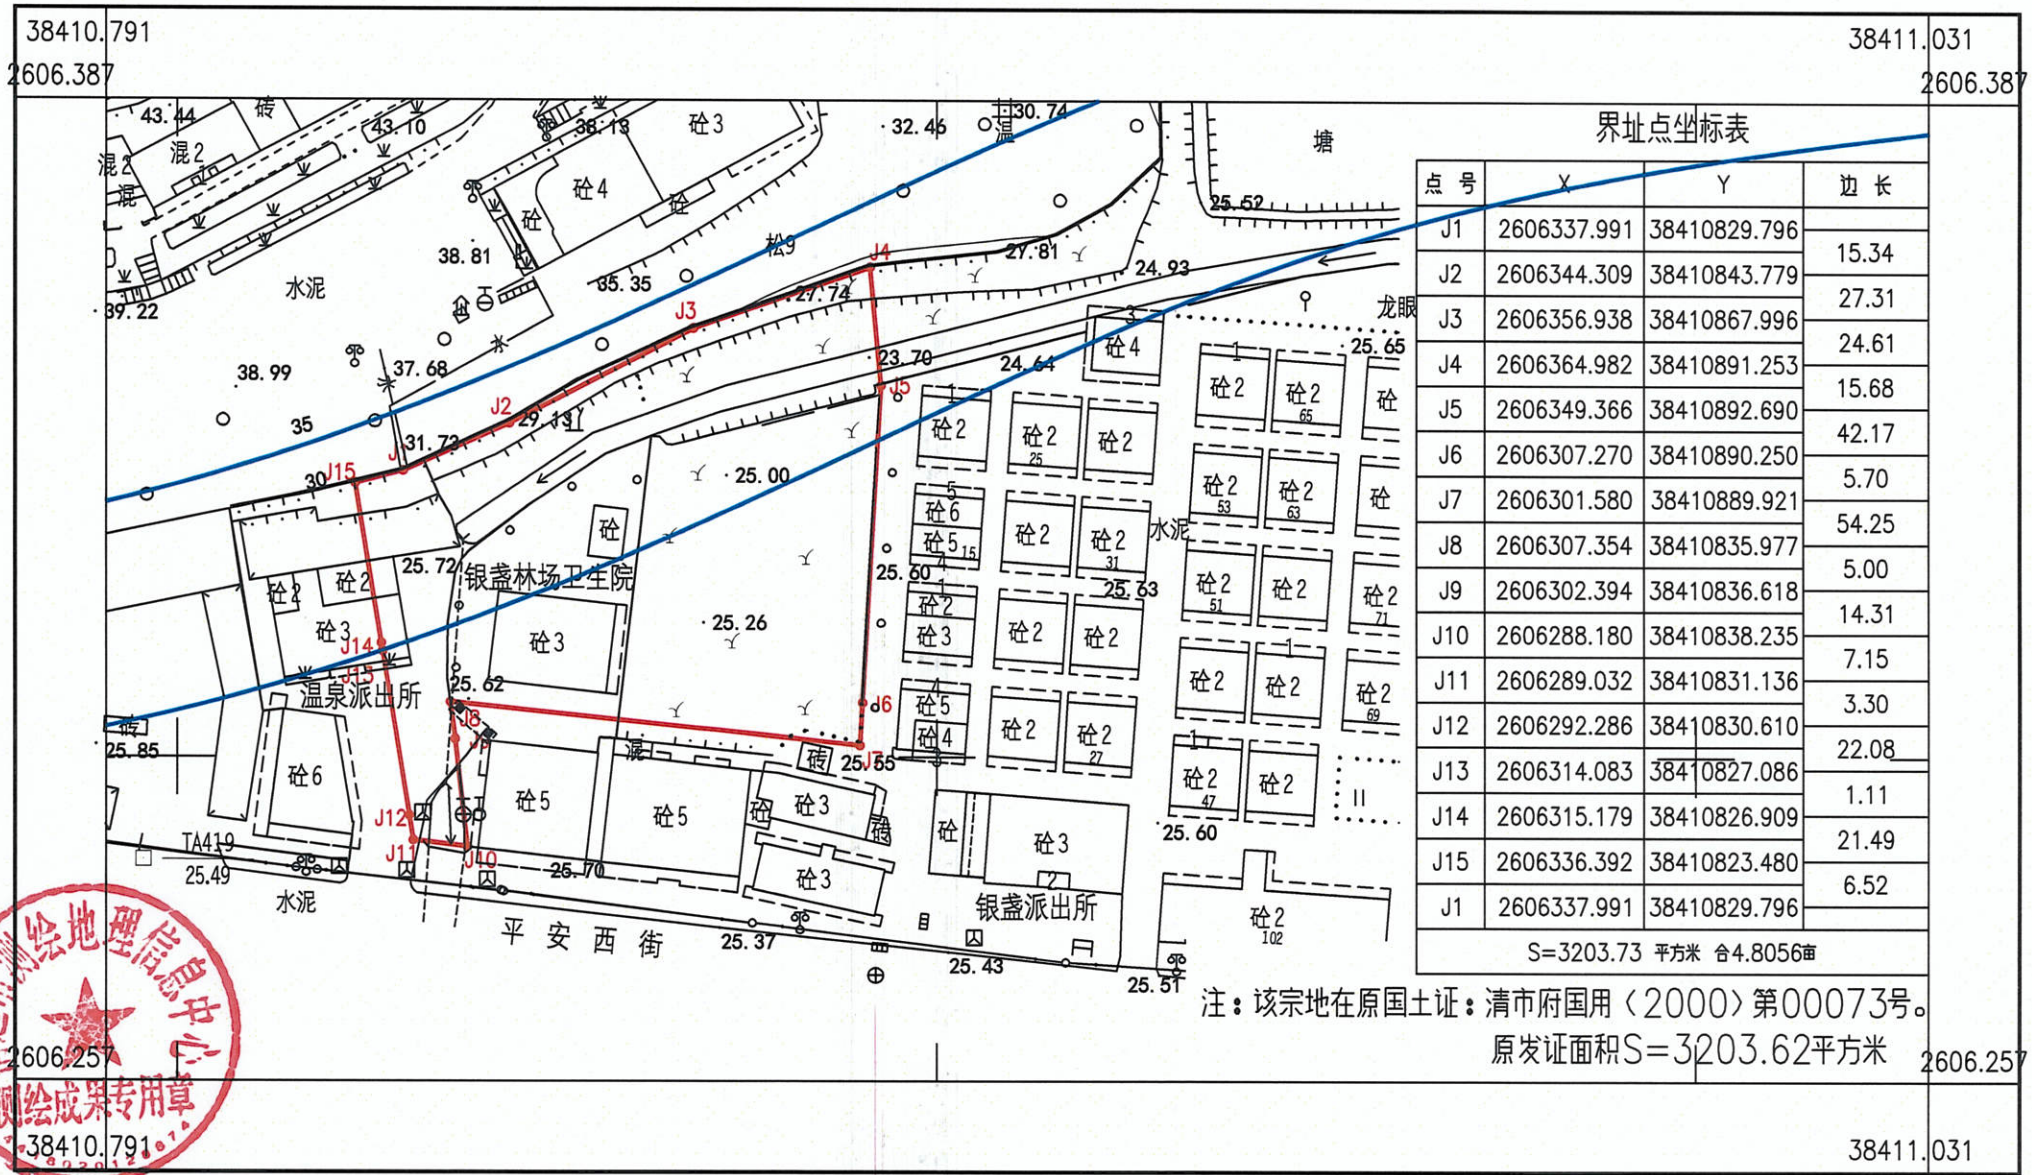

界址点坐标表

点号	X	Y	边长
J1	2606337.991	38410829.796	
J2	2606344.309	38410843.779	15.34
J3	2606356.938	38410867.996	27.31
J4	2606364.982	38410891.253	24.61
J5	2606349.366	38410892.690	15.68
J6	2606307.270	38410890.250	42.17
J7	2606301.580	38410889.921	5.70
J8	2606307.354	38410835.977	54.25
J9	2606302.394	38410836.618	5.00
J10	2606288.180	38410838.235	14.31
J11	2606289.032	38410831.136	7.15
J12	2606292.286	38410830.610	3.30
J13	2606314.083	38410827.086	22.08
J14	2606315.179	38410826.909	1.11
J15	2606336.392	38410823.480	21.49
J1	2606337.991	38410829.796	6.52
S=3203.73 平方米 合4.8056亩			

注：该宗地在原国土证：清市府国用〈2000〉第00073号。

原发证面积S=3203.62平方米

清远市测绘地理信息中心



2022年6月数字化成图
2000国家大地坐标系
1985国家高程基准
2017年版图式

1:1000

测量员：周中莹
绘图员：龙 聪
检查员：孔 明

38410.791
2606.387

38411.031
2606.387

2606.257
38410.791

2606.257
38411.031